


# POGLĄDOWY PLAN ZAGOSPODAROWANIA OSIEDLA "POD AKACJĄ"

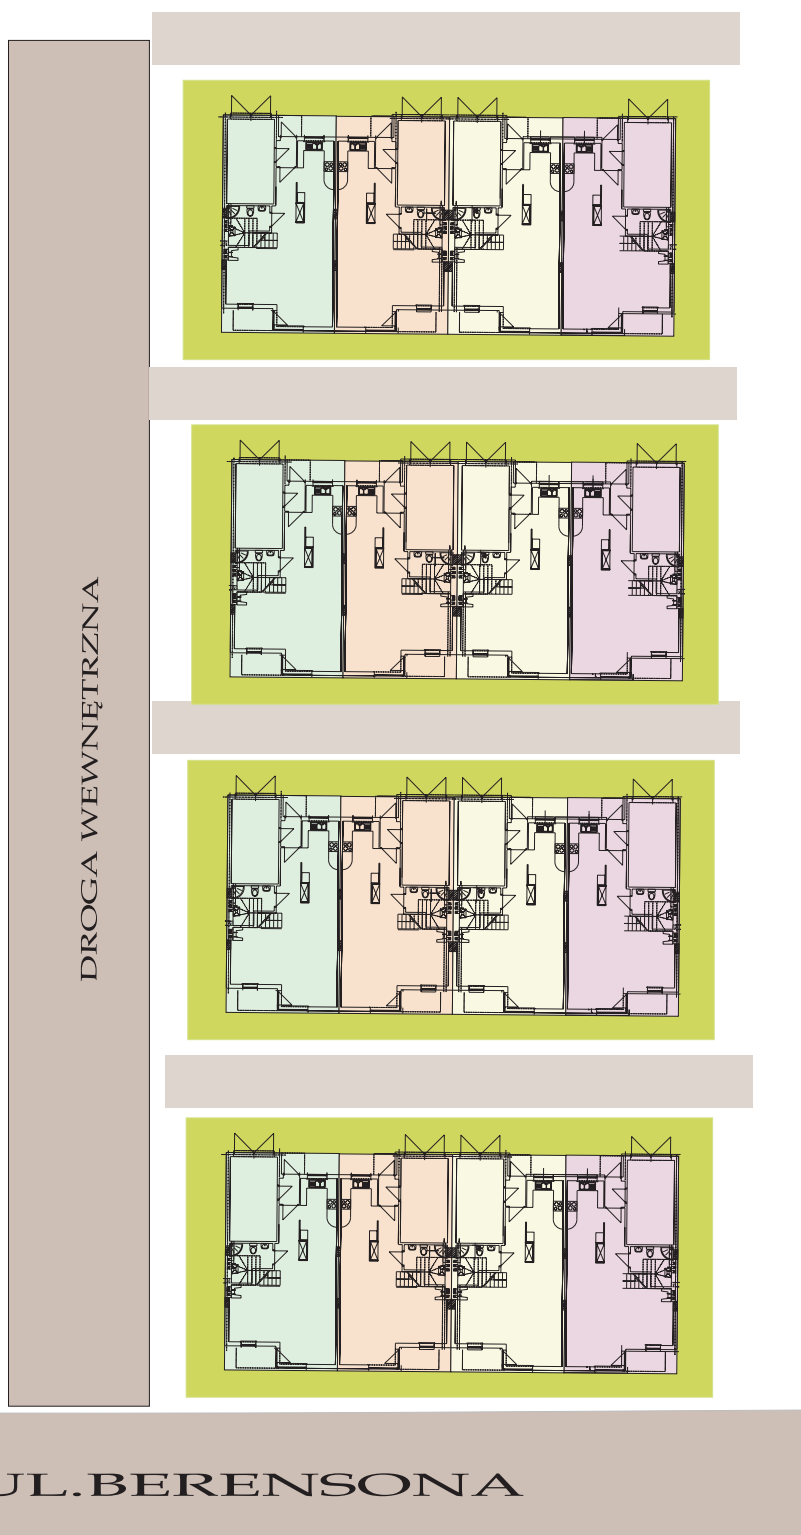

BUDYNKI WYBUDOWANE W PIERWSZYM  
ETAPIE



OBCENIE REALIZOWANE BUDYNKI

"AKO-BUD" s.c. Andrzej Kosiorek, Ryszard Kosiorek  
ul. Fieldorfa 14, 03-984 Warszawa  
tel./fax. 022 671 06 40/44  
www.ako-bud.pl, e-mail: ako-bud@ako-bud.pl  
NIP: 113-21-87-757, REGON 016124681